



# Abgrenzungsplan

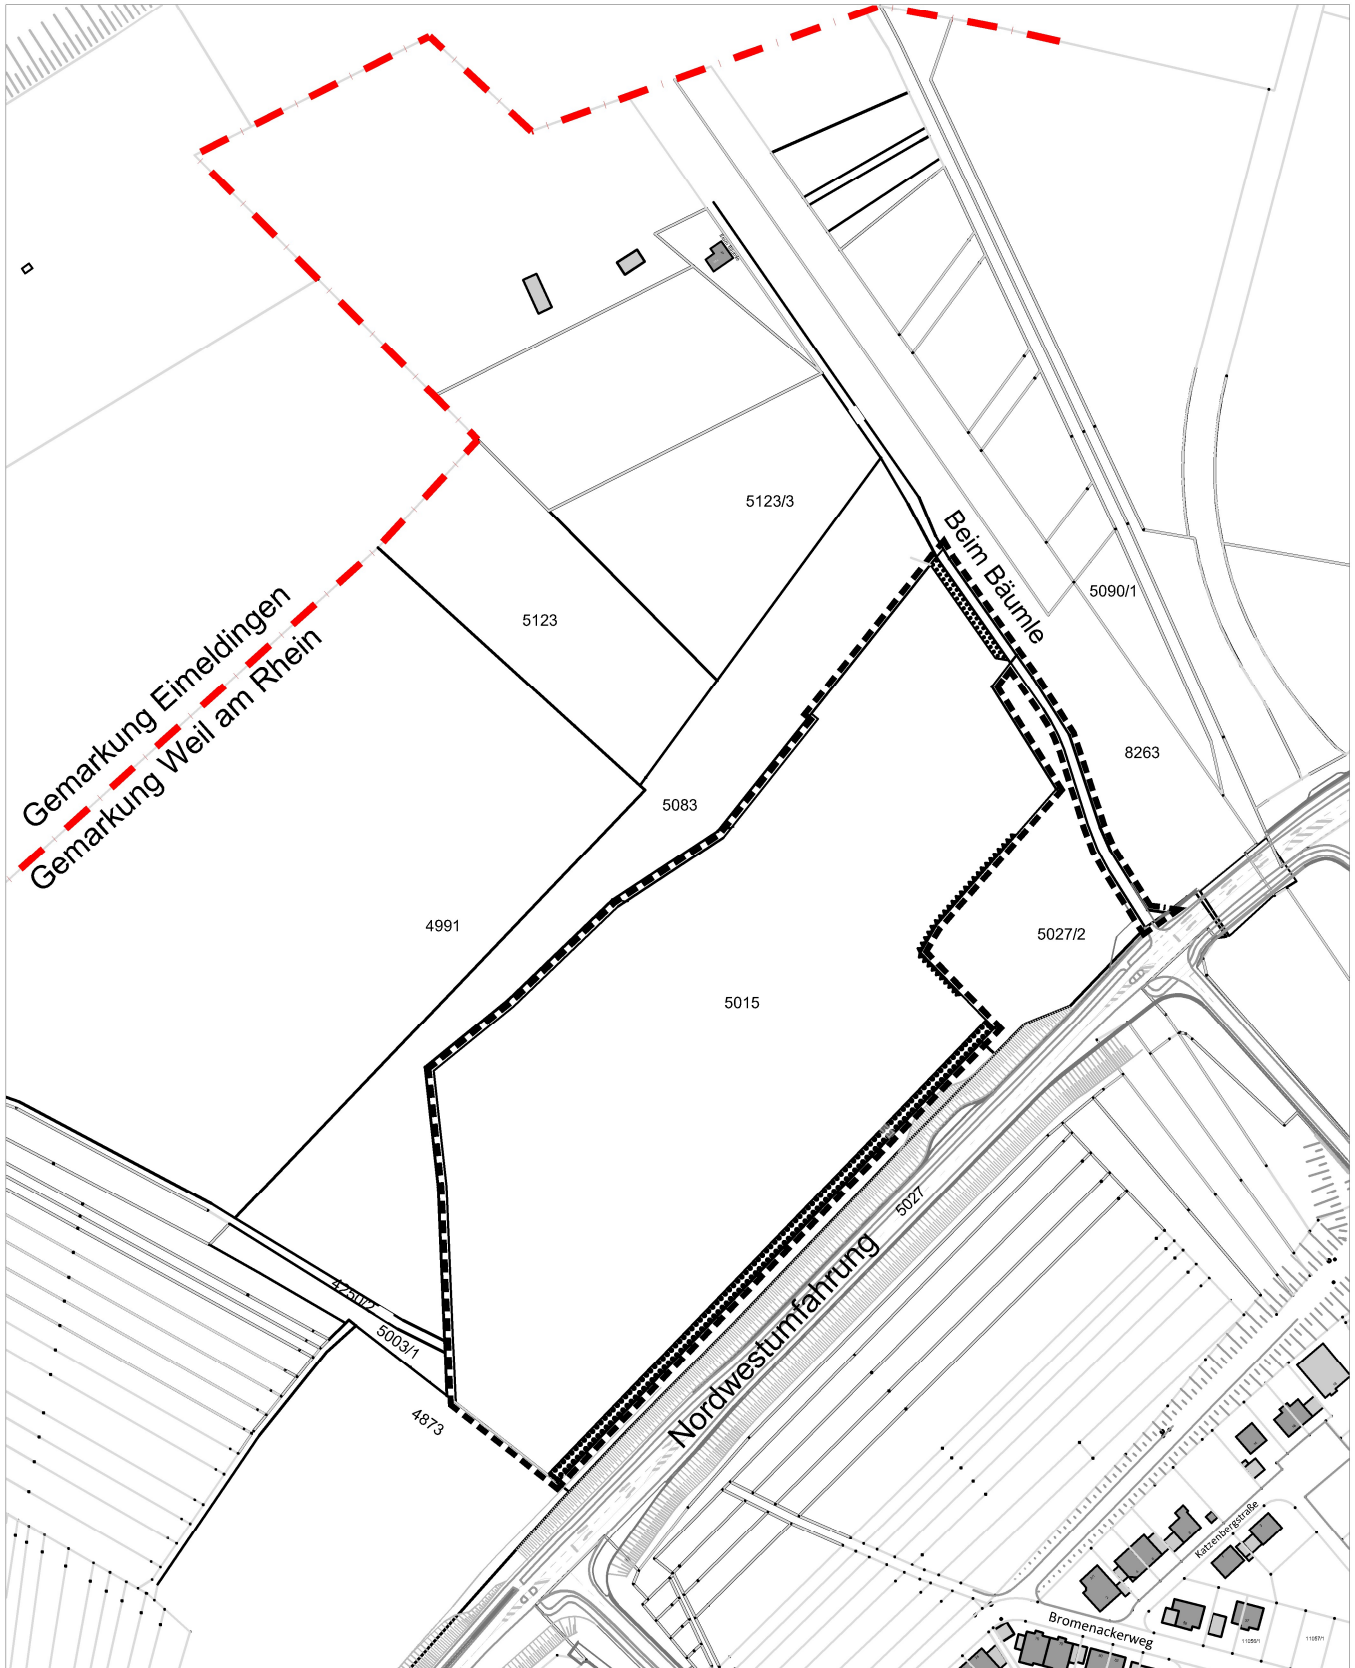

Abgrenzung  
des Geltungsbereiches

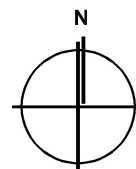

**Stadt Weil am Rhein**

**Bebauungsplan und  
Örtliche Bauvorschriften  
"Sondergebiet Freiflächen  
PV Anlage Am unteren  
Märkter Weg"**

17.08.2026